

Commune de Cugy

Situation : Chemin de Faulieu 13
Echelle : 1: 500
Mensuration : semi-numérique numérisée

Coord. moyenne : 2°53'8"735 / 1°15'8"745
Altitude de référence : 717.85 m s/ cheville
Dossier technique : 117°468.003 / IM

Propriétaires : DAMOND Julien et Christine			
Parcelle n°: 475	Habitation n°384	123 m²	
	Accès, place privée	77 m²	
	Jardin	1'136 m²	
		1'336 m²	

Affectations : zone d'habitation de faible densité selon PGA
zone d'habitation de très faible densité 15 LAT,
selon PACom en cours de validation

Limite des constructions au DP : selon art. 36 de la loi sur les routes
selon PACom en cours de validation

Recensement architectural: --

Degré de sensibilité au bruit: II

Secteur de protection des eaux: ÜB

Plan de situation dressé pour demande d'autorisation :

Démolition partielle du bâtiment n°384, extension de la maison d'habitation existante et construction d'un garage enterré

La réalisation du projet implique une mise à jour du plan RF

Sceau de la Municipalité


Les propriétaires

Morges, le 27 août 2025

Le géomètre breveté

A. Guex



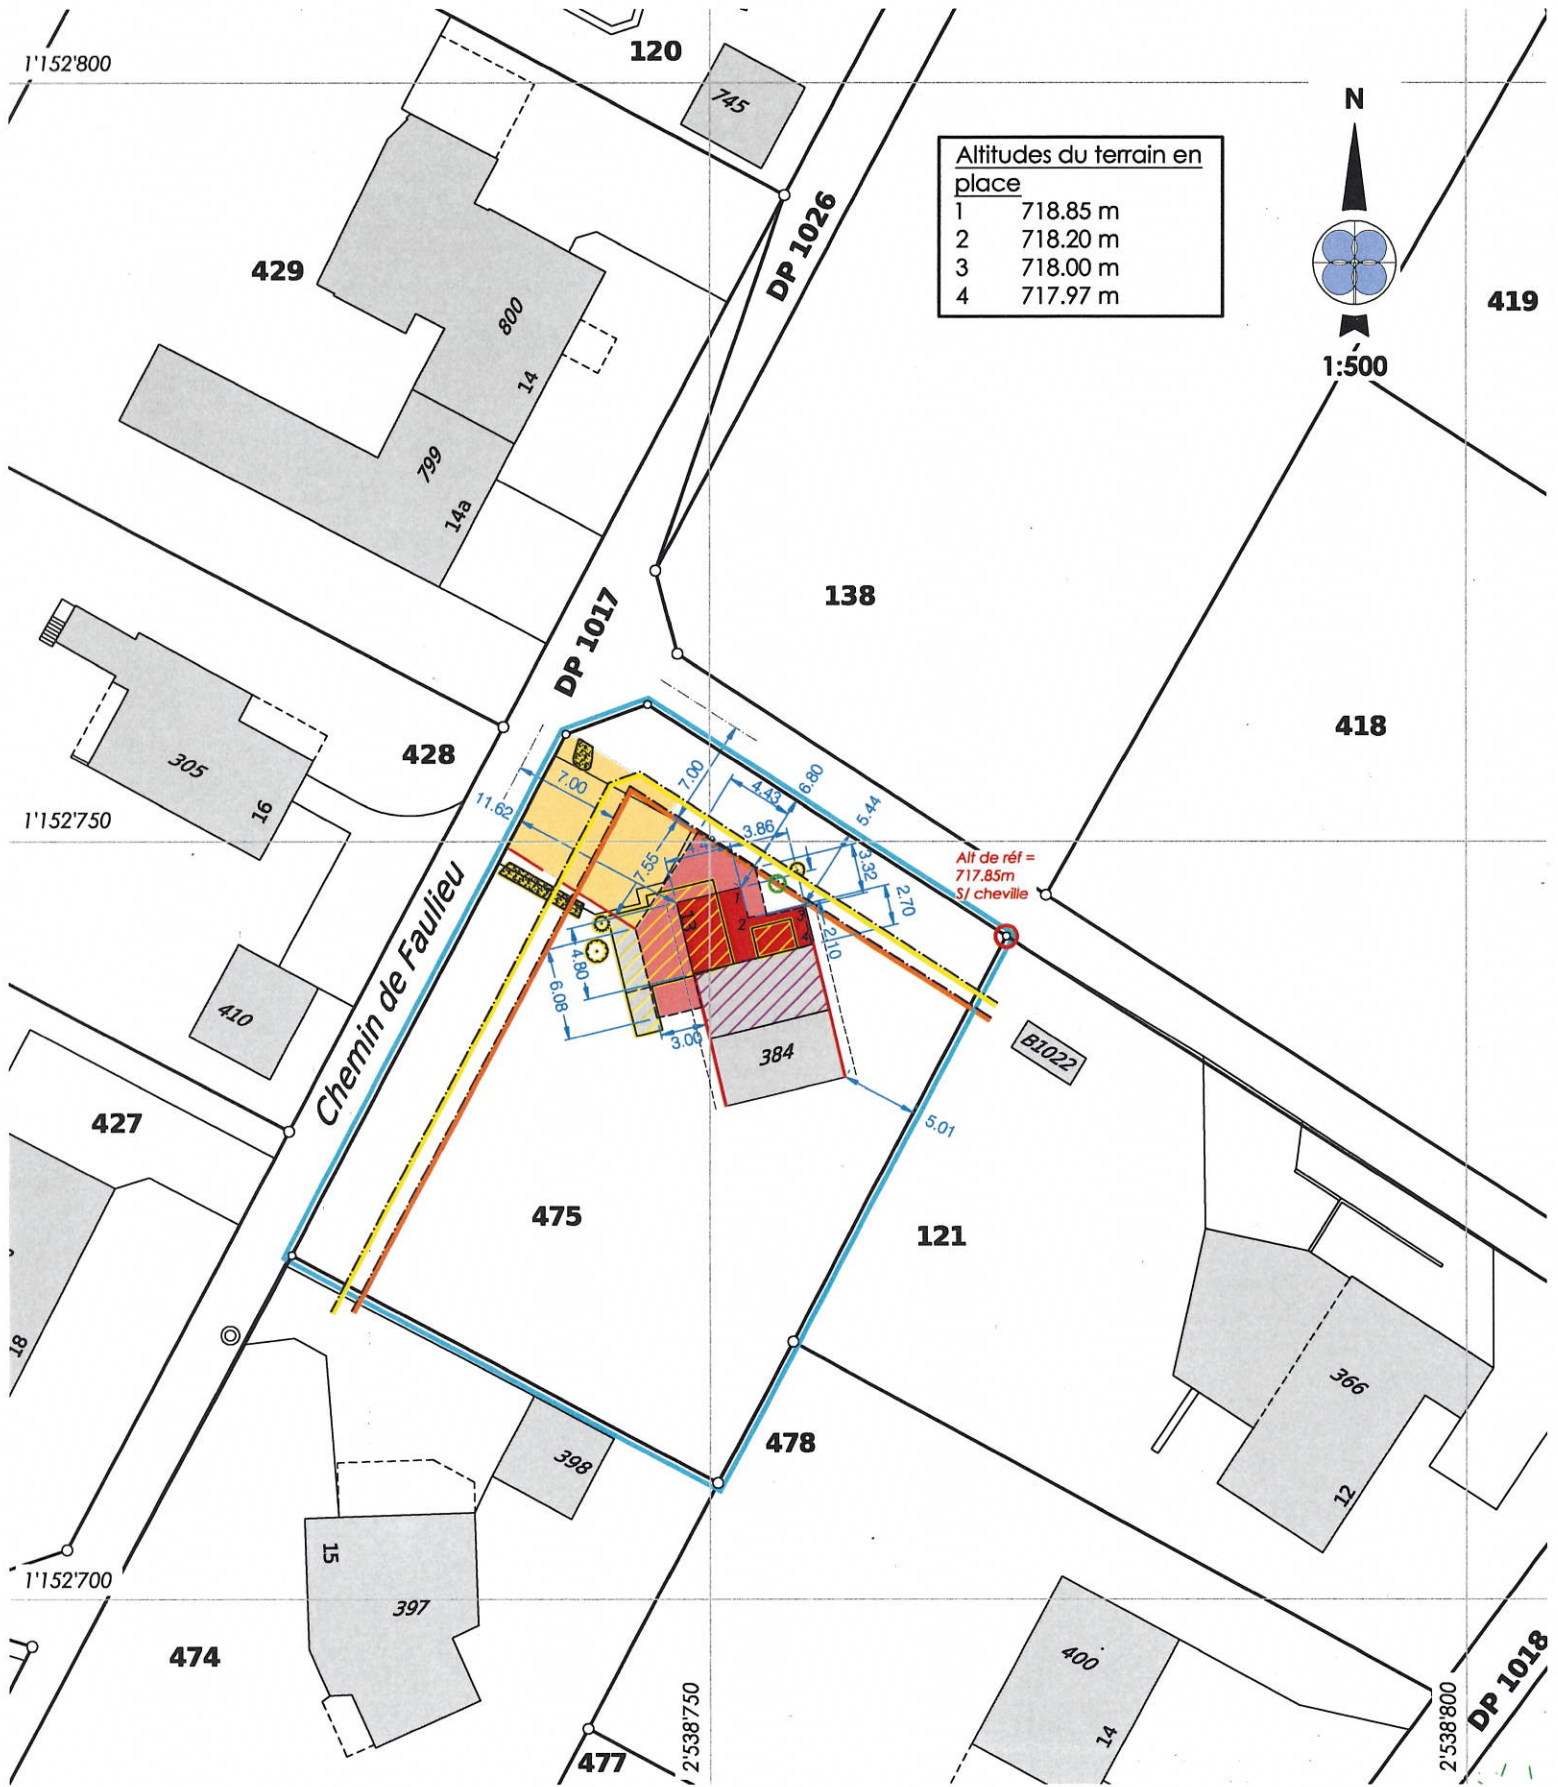

Servitudes existantes	Propriétaires voisins	Légende
96367 D Canalisations d'eaux claires, ID 2001/1789	121 VALLELIAN Monique et Philippe	Extension
96369 D Canalisations électriques souterraines, ID 2001/1790	474 FARKAS Séverine et Romain	Souterrain
	478 BÜNZLI Ursula	Accès
		Transformations intérieures
		A démolir
		Arbres à abattre / arbres à planter
		Haie à abattre
		Avant-toit
		Palissade