



Création d'un couvert pour 2 voitures

Chemin du Grillon 4
1053 Cugy
n° parc. : 178
alt : ± 0.00 = env. 705 msm


MAITRE DE L'OUVRAGE



Mme et M. Deborah et Jaime LOPEZ
Chemin du Grillon 4
1053 Cugy


ARCHITECTE

chenevart**architecte**

atelier d'architecture et d'expertises
Rue de la Carrière 28
ch - 1700 Fribourg
t +41 (0) 78 638 0776
atelier@chenevart.ch

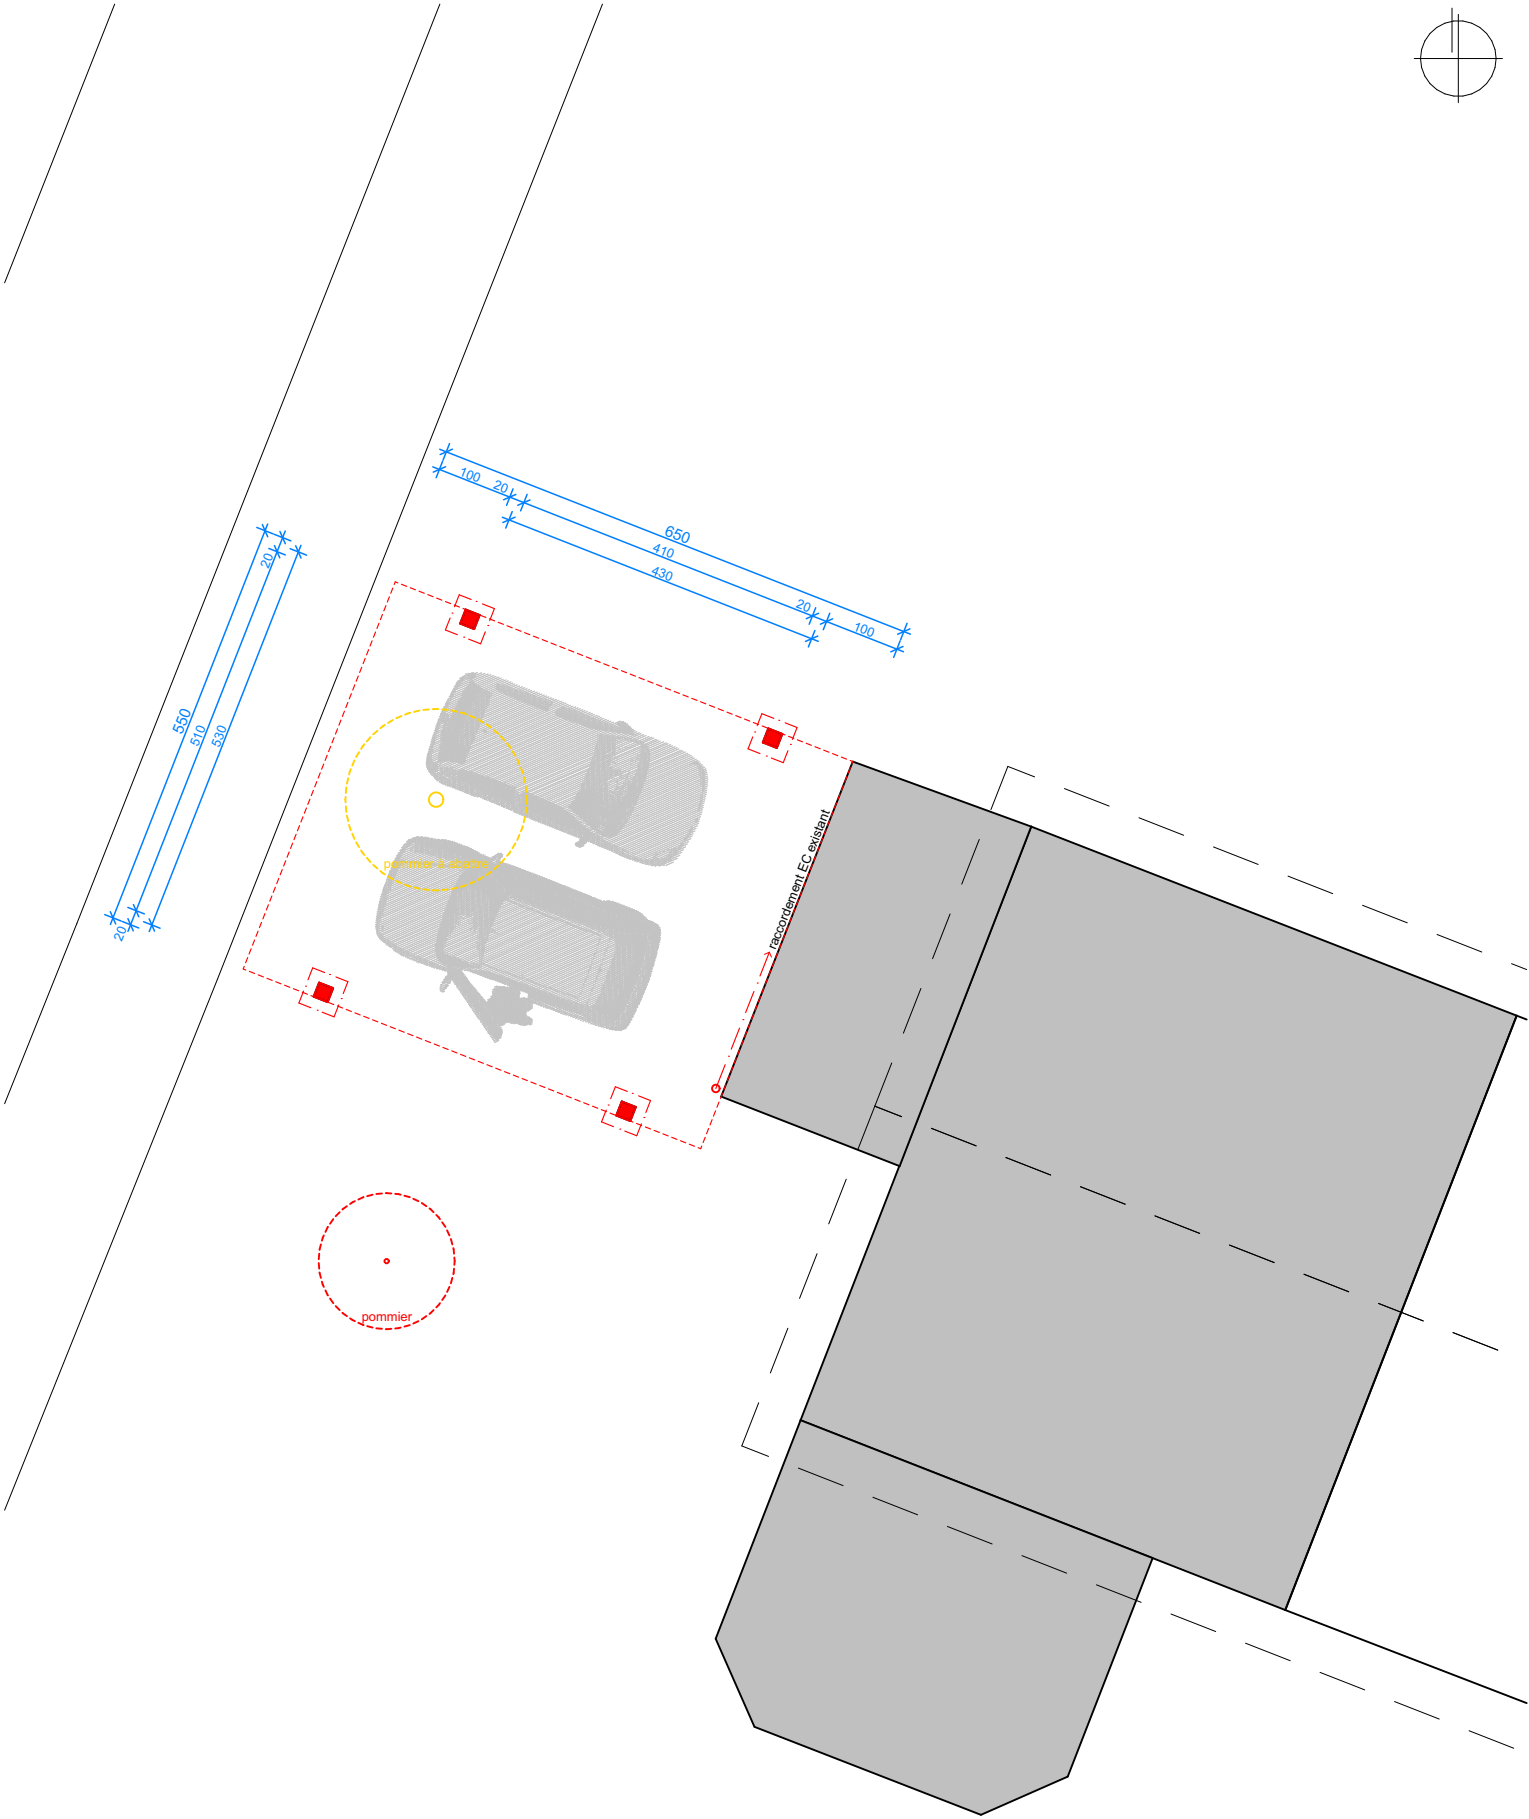

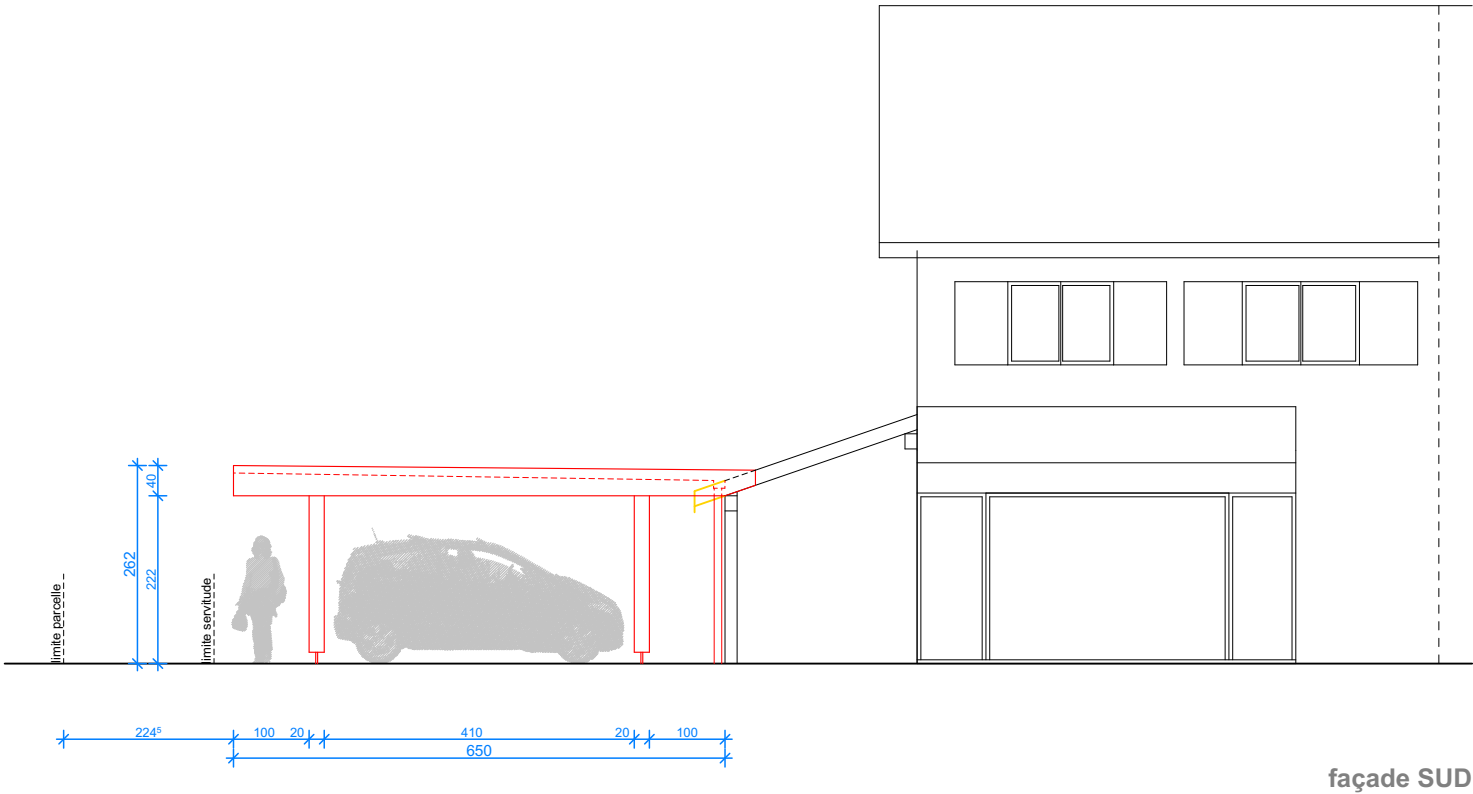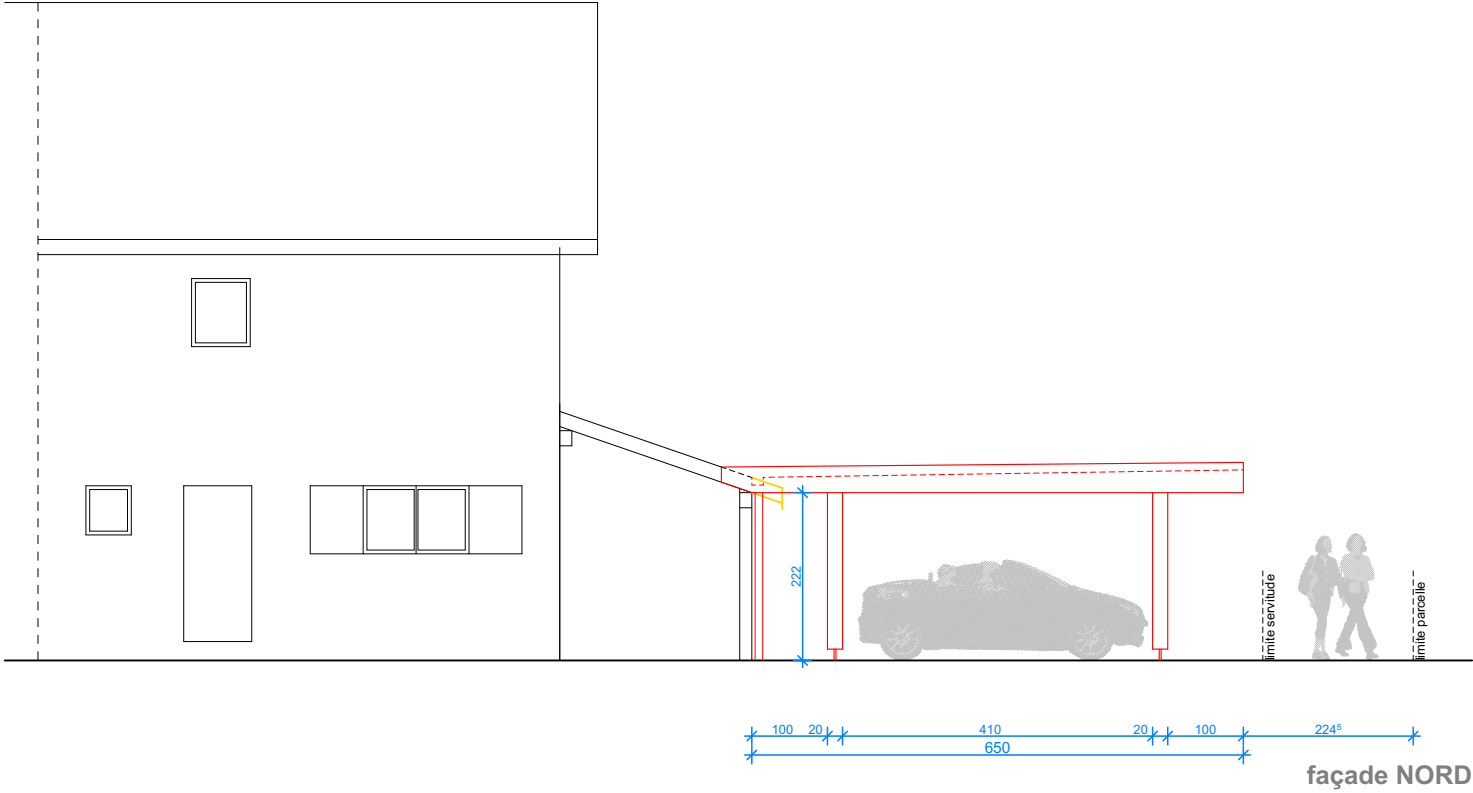

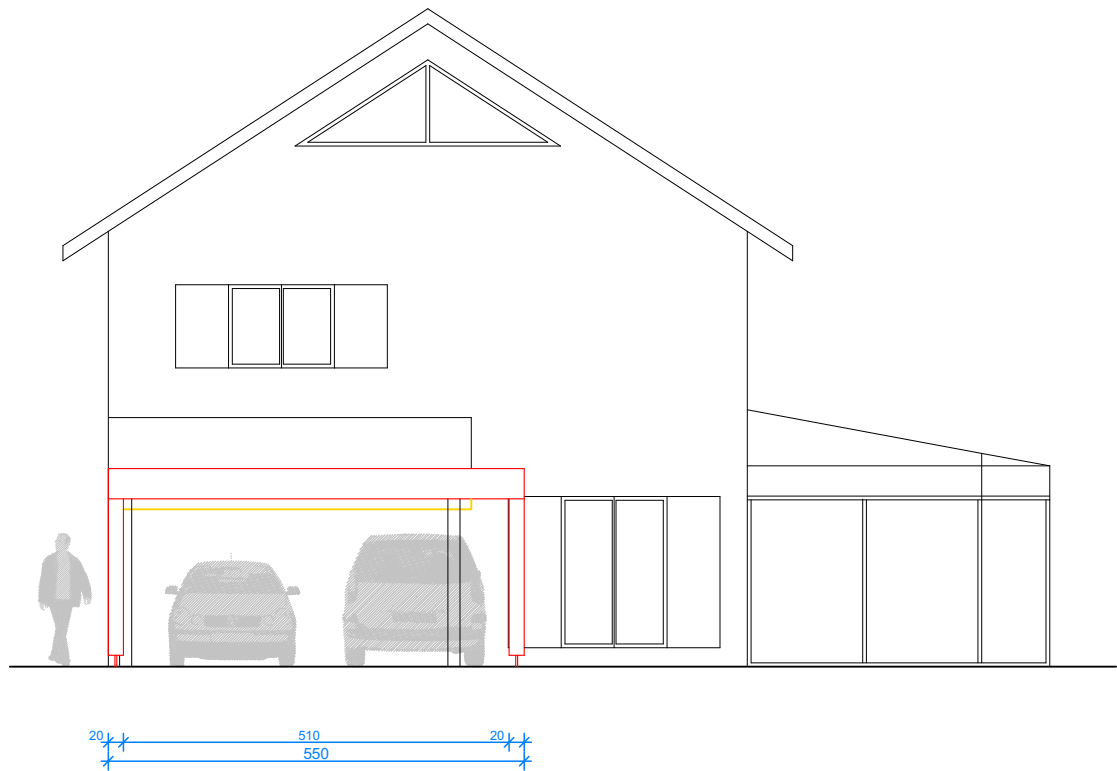

façade OUEST