

Préavis municipal no 12-2012 au Conseil communal de Cugy VD

Demande d'octroi d'un crédit de Fr. 160'000.- pour financer la construction d'un collecteur d'eaux claires au chemin de l'Orgevaux.

Monsieur le Président,
Mesdames et Messieurs les Conseillères et Conseillers,

Nous avons l'honneur de soumettre à votre approbation le préavis municipal n° 12-2012 sollicitant l'octroi d'un crédit d'investissement d'un montant de Fr. 160'000.- (cent soixante mille) pour financer la construction d'un collecteur d'eaux claires au chemin de l'Orgevaux.

1. Situation actuelle

A plusieurs reprises, le collecteur EC qui collecte les eaux de surface du bassin versant de la zone industrielle a été saturé et a provoqué l'inondation de la chaussée et du bâtiment de la parcelle RF no 790, ainsi qu'un refoulement des eaux sur la parcelle RF no 219.

Dans un premier temps, un couvercle vissé a été posé sur la chambre de visite à la hauteur de la construction, destiné à limiter les venues d'eau, malheureusement sans véritable succès.

Ce collecteur de diamètre 35 cm est sous-dimensionné ; de plus, un volume d'eau supplémentaire devra être évacué par cette conduite avec la densification en cours de la zone industrielle et les nouvelles constructions artisanales au chemin des Dailles sur les parcelles RF nos 1088, 1089, 1090 1091 et 216.

Lors de la mise à l'enquête du projet de construction mentionné ci-dessus, une opposition a été formulée par deux riverains au motif que le problème de l'évacuation des eaux de surface, déjà existant, allait encore s'aggraver. La Municipalité s'est engagée à augmenter la capacité d'évacuation des eaux claires, afin d'éviter de nouvelles inondations.

2. Projet

Le bureau Courdesse & Associés SA, ingénieurs et géomètres à Echallens, a élaboré un projet pour décharger le collecteur existant. Il est prévu de construire un nouveau collecteur de diamètre 60 cm sous le chemin d'accès à l'ancienne station de pompage. Il sera raccordé aux chambres 248 et 257 existantes. L'ancien collecteur restera en service pour éviter de reprendre les raccordements privés existants.

3. Coûts

Le coût du projet comprend en plus des travaux de génie civil et des travaux de pose de la canalisation, les travaux d'étude et d'exécution, la mise en soumission, les plans, les relevés, la direction des travaux, la mise à jour des plans des travaux exécutés et le contrôle des coûts.

Ces montants sont calculés sur la base du devis établi par le bureau Courdesse & Associés SA, soumissions non rentrées.

| | |
|--|-------------------|
| Génie civil : creuse, fourniture du matériel, raccordement aux chambres existantes, remise en état et contrôle final | 130'000.00 |
| Divers imprévus 5 % | 6'000.00 |
| Honoraires selon devis | 24'000.00 |
| Total des travaux TTC | 160'000.00 |

4. Conclusion

Compte tenu de ce qui précède, la Municipalité vous prie, Monsieur le Président, Mesdames et Messieurs les Conseillères et Conseillers, de bien vouloir prendre les décisions suivantes:

- vu le préavis municipal n° 12-2012,
- ouï le rapport de la Commission ad hoc chargée de l'étudier ce projet,
- ouï le rapport de la Commission des finances,
- considérant que celui-ci figure à l'ordre du jour,

le Conseil communal de Cugy (VD) décide:

- d'autoriser la Municipalité à entreprendre les travaux décrits dans le préavis ;
- d'accorder à la Municipalité un crédit de construction de Fr 160'000.- pour la réalisation de cette nouvelle conduite ;
- d'autoriser la Municipalité à financer cette dépense par la trésorerie courante ou l'emprunt selon les liquidités à disposition ;
- d'amortir les dépenses relatives au réseau d'eaux claires par un prélèvement du fonds de réserve N° 9280.04, *Fonds de réserve investissement réseau d'égouts*.

Adopté en séance de Municipalité le 13 août 2012

La Municipalité

Chemin de l'Orgevaux




COURDESSE & ASSOCIES - Ingénieurs et Géomètres SA

Régis Courdesse - Inés Sancho Dupraz - Pierre Matthey
Successeurs de Jan & Courdesse SA

Tél. 021 886 22 44 - Fax 021 886 22 47
Praz-Palud 7 - CP 191 - 1040 Echallens
echallens@courdesse-associes.ch - www.courdesse-associes.ch

Echelle : 1 : 500

DT 083'597
NBo, le 03.05.2012

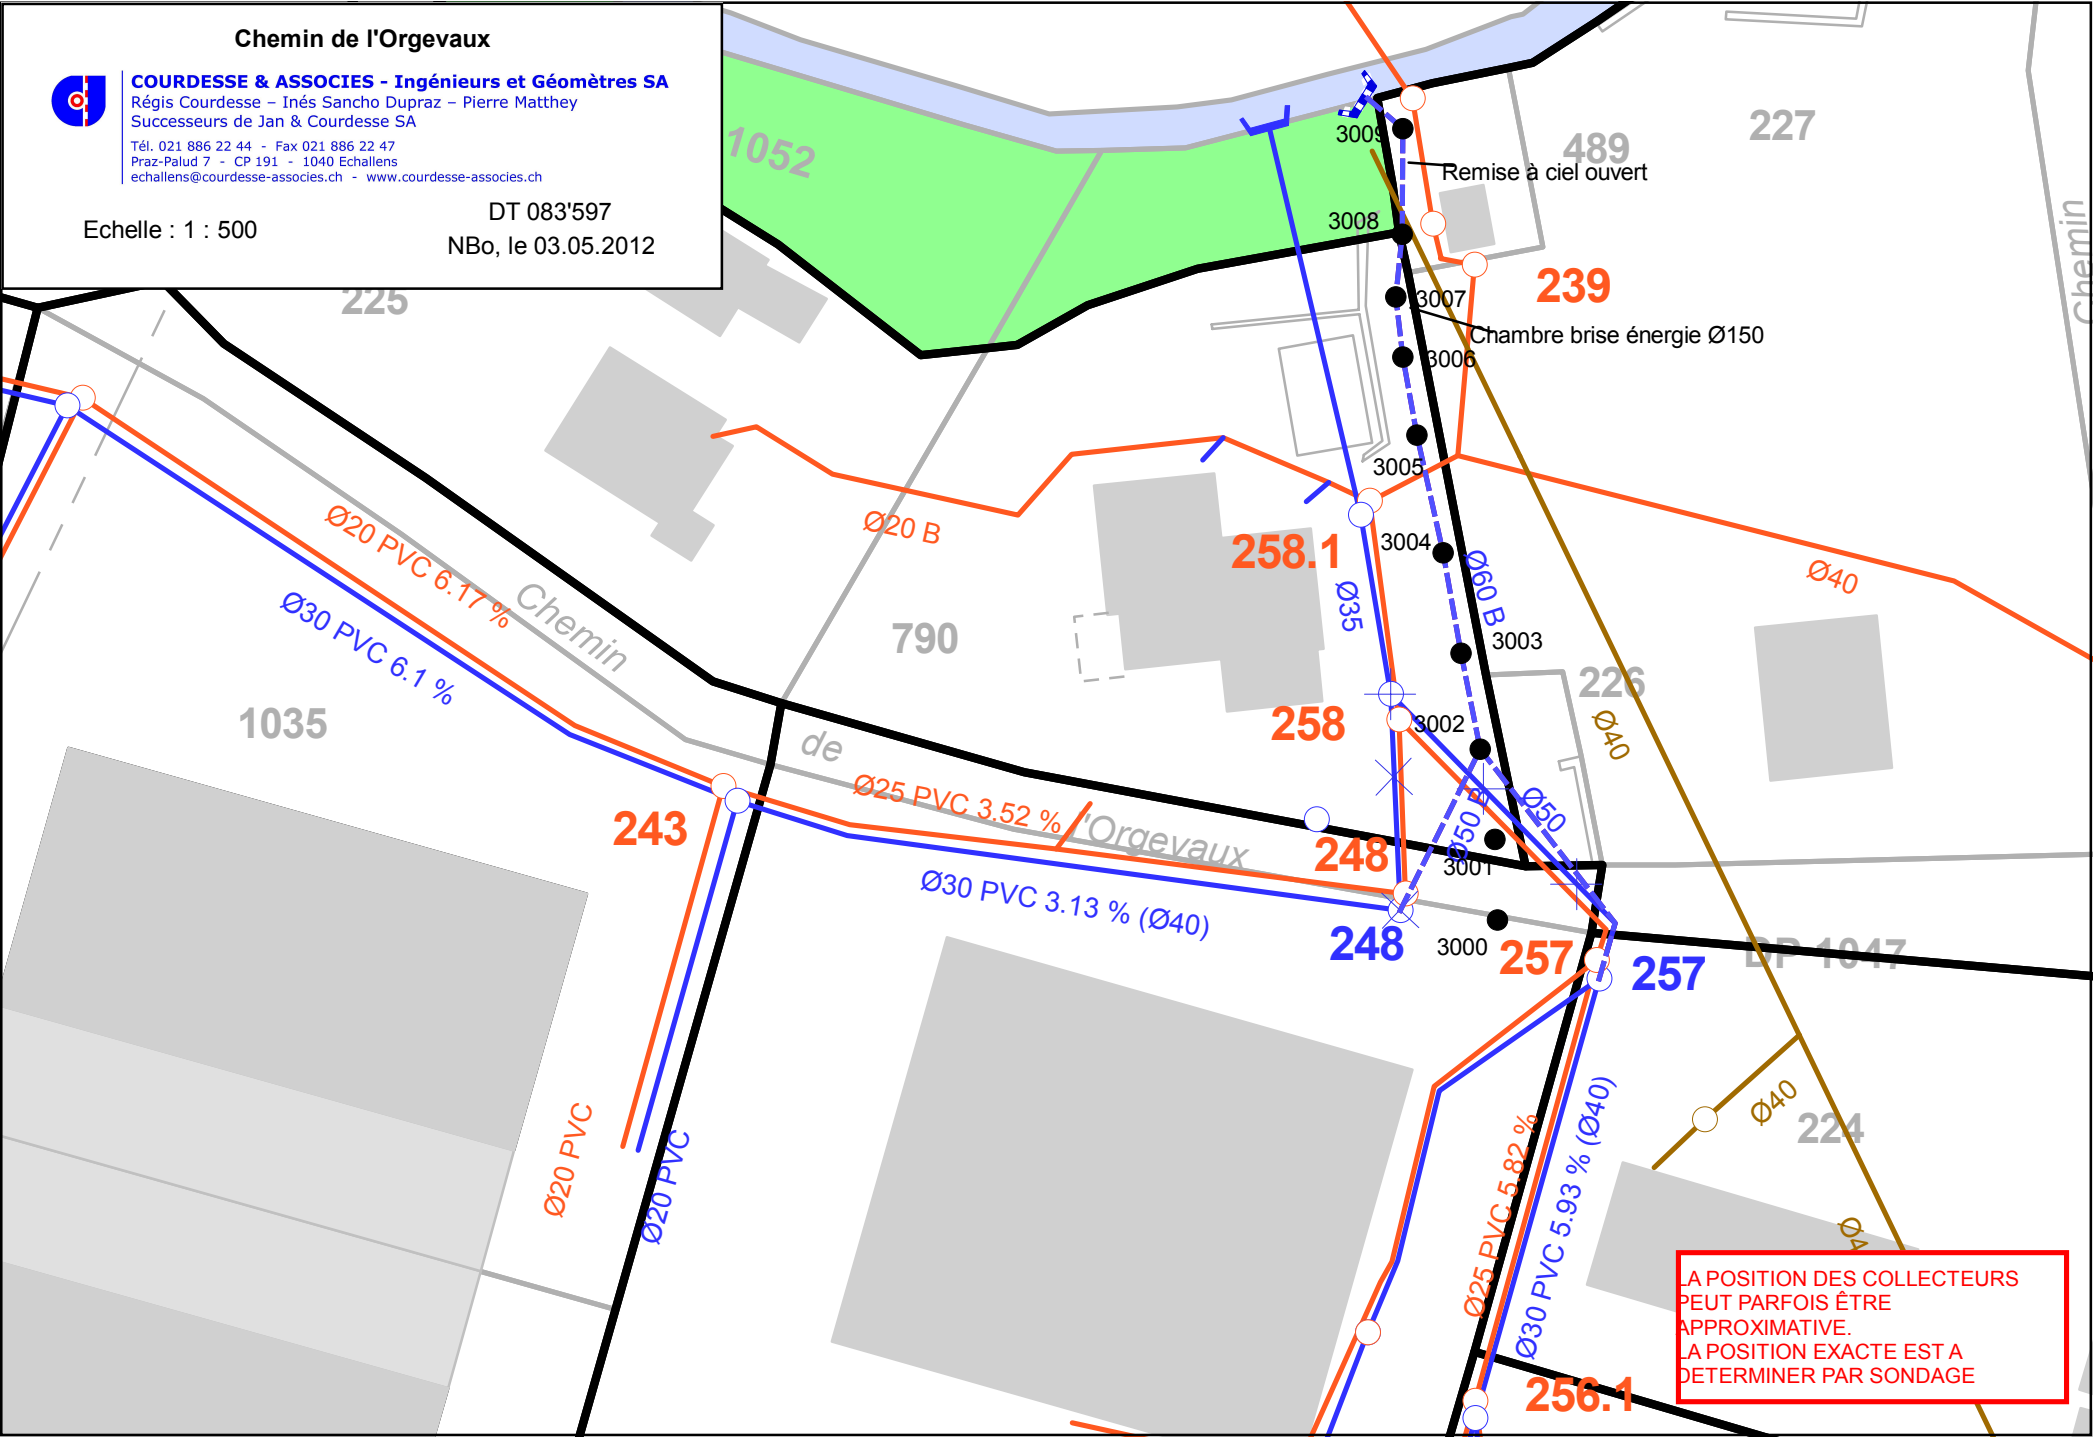

LA POSITION DES COLLECTEURS
PEUT PARFOIS ÊTRE
APPROXIMATIVE.
LA POSITION EXACTE EST A
DETERMINER PAR SONDAGE