

**COMMUNE DE CUGY**

PLAN 1010

Coordonnées moyennes: 2'538'760 / 1'159'840

**Propriétaire: PASCHOUD Coralie****DESIGNATION CADASTRALE****Parcelle n° 403 - "Chemin du Grillon 3"**

Habitation n° 254	107 m <sup>2</sup>
Garage n° 677	35 m <sup>2</sup>
Place-jardin	942 m <sup>2</sup>
	<u>1'084 m<sup>2</sup></u>

**SERVITUDES** \* reportées sur plan

* 82'766	Passage à pied et pour tous véhicules
82'766	Canalisation(s) quelconques
2012/3045	Usufruit conventionnel sur 1/1

**Propriétaires voisins :**

Parcelle 176	BERTHOLET Evanthia
Parcelle 178	PPE 178-1 à PPE 178-5
Parcelle 179	COP 179-1 et COP 179-2 : REGAMEY Sophie
Parcelle 347	TORNARE Pascal et HUGON Alizé
Parcelle 412	PITTET Gabrielle
Parcelle 424	PANCHAUD Françoise
Parcelle 430	PPE 813 : ASTORI Nathalie et ASTORI Fabrice et PPE 814 : BOESCH Robert

Zone d'habitation de faible densité (en vigueur)

Zone d'habitation de très faible densité 15 LAT (PACom en cours d'approbation)

Secteur de protection des eaux : üB / Degré de sensibilité au bruit : II

Pas de note au recensement architectural

La réalisation du projet implique une mise à jour du plan du Registre Foncier

**OBJET DE LA DEMANDE**

Isolation de la toiture du bâtiment n° 254 ECA

Remplacement du système de chauffage (gaz) par une pompe à chaleur (géothermie)

Installation de panneaux solaires photovoltaïques

Détails : voir plans de l'architecte

**PLAN DRESSE POUR DEMANDE D'AUTORISATION DE CONSTRUIRE**

Sébastien Hämmerli / Inés Sancho Dupraz


Ingénieurs géomètres brevetés



La propriétaire:

C. Paschoud

Echallens, le 28 avril 2026

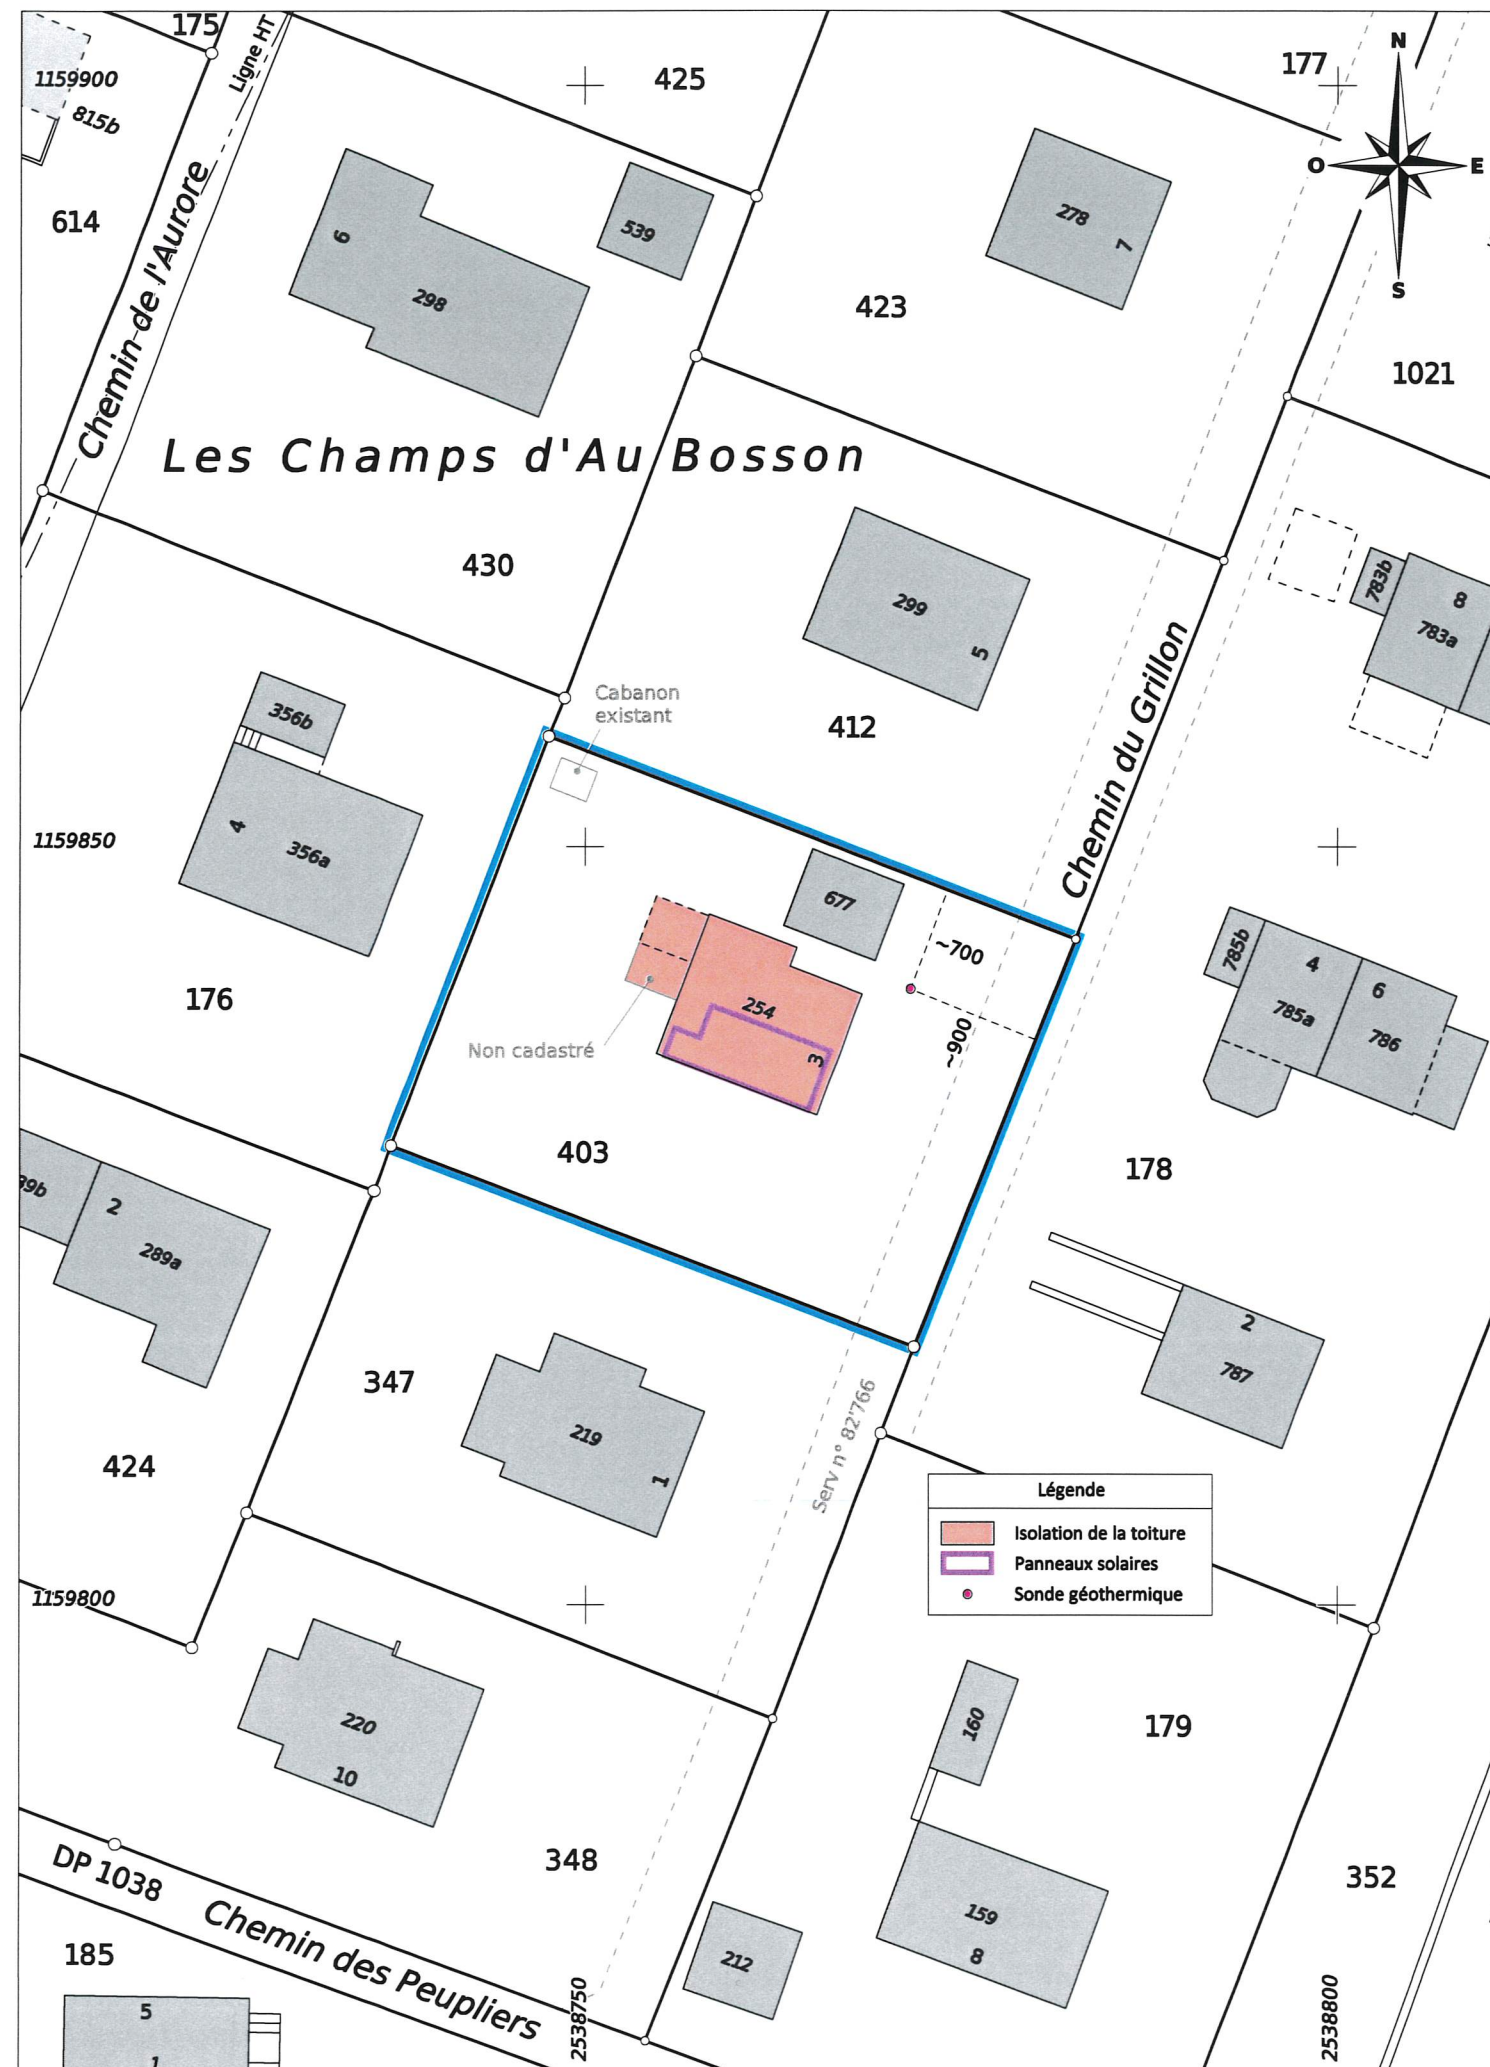

ALPHA-GEO - Ingénieurs et Géomètres SA

DT n° 5516-200 - Echallens, le 28 avril 2026

1:500

Mensuration semi-numérique numérisée  
Source : Géodonnées Etat de Vaud du 08/04/2026